

**DOWIEDZ SIĘ WIĘCEJ
JAK STWORZYĆ
KOMPLETNY
DOKUMENT**

HorecArt

HorecArt Sp z o.o.
ul. F. Kotuły 7 35-103 Rzeszów
tel. 888 607 670
kamil@horecart.pl

PRZEDMIOT OPRACOWANIA :
Projekt technologiczny kuchni wraz z zapleczem

PROJEKTANT :
Kamil Trzpis

DATA :
22 styczeń 2024r.


INWESTOR:

ADRES INWESTYCJI:

SKALA:
1:100

PROJEKT STANOWI WŁASNOŚĆ FIRMY HORECART SP. Z O.O. DO MOMENTU PRZEKAZANIA PRAW AUTORSKICH NA RZECZ INWESTORA POTWIERDZONY ODPOWIEDNIM DOKUMENTEM
WSZELKIE ROZPOWISZCZANIĘ I PRZEKAZYWANIE PROJEKTU NA RZECZ OSÓB TRZECICH I FIRM KONKURENCYJNYCH BEZ ZGODY FIRMY HORECART SP Z O.O. ZABRONIONE

HORECART.PL

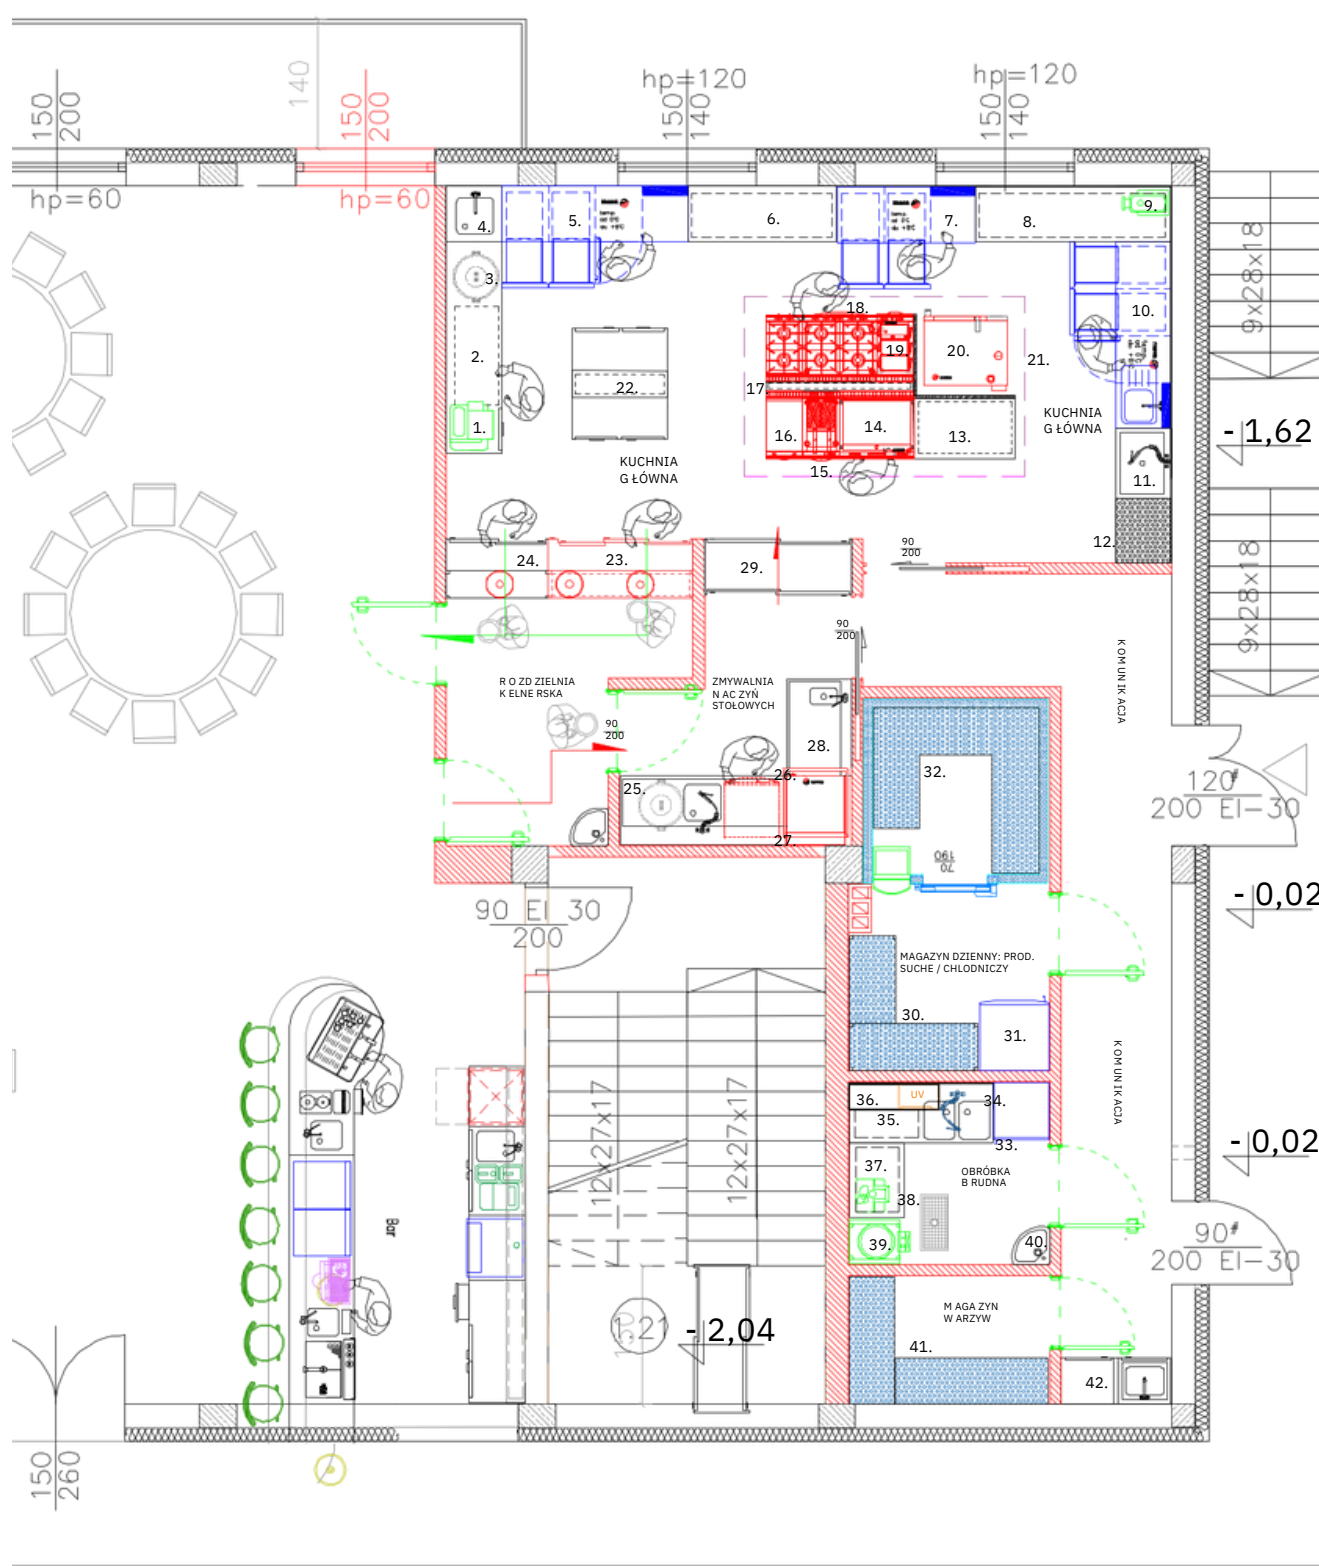

KUCHNIA

1. Krajalnica do serów i wędlin
2. Stół z blokiem 3 szuflad i półką
3. Pojemnik na odpady
4. Stół z komorą zlewową
5. Stół chłodniczy
6. Stół z półką
7. Stół chłodniczy
8. Stół z półką
9. Wilk do miesa
10. Stół chłodniczy z komorą zlewową
11. Basen gastronomiczny
12. Regał 4 półkowy odciekowy
13. Stół neutralny z półką
14. Grill elektryczny
15. Frytkownica elektryczny
16. Element neutralny
17. Blenda techniczna
18. Kuchnia gazowa 6-cio palnikowa
19. Warming elektryczny do makaronu
20. Piec K-P
21. Okap centralny wywiewno-nawiewny
22. Stół centralny z szafką blokiem szuflad z nadstawką 2 poziomową
23. Stół grzewczy z nadstawą grzewczą
24. Stół z szafką i nadstawą

ZMYWALNIA

25. Stół załadowczy z komorą zlewową i miejscem na zmywarkę podblatową
26. Zmywarka podblatowa
27. Zmywarka kapturowa z funkcją HRS
28. Stół wyładowczy z umywalką
29. Szafa przelotowa

MAGAZYN DZIENNY

30. Regały magazynowe
31. Szafa mroźnicza
32. Chłodnia

OBRÓBKA BRUDNA

33. Szafa chłodnicza na jaja
34. Stół z dwoma komorami zlewowymi i półką
35. Urządzenie do naświetlania jaj
36. Półka wisząca
37. Stół z półką
38. Szatkownica do warzyw
39. Obieraczka do warzyw bulwiastych
40. Umywalka

MAGAZYN WARZYW / KOMUNIKACJA

41. Regał systemowy z kształtce litery "L"
42. Szafa porządkowa



HORECART
SZTUKA GASTRONOMII